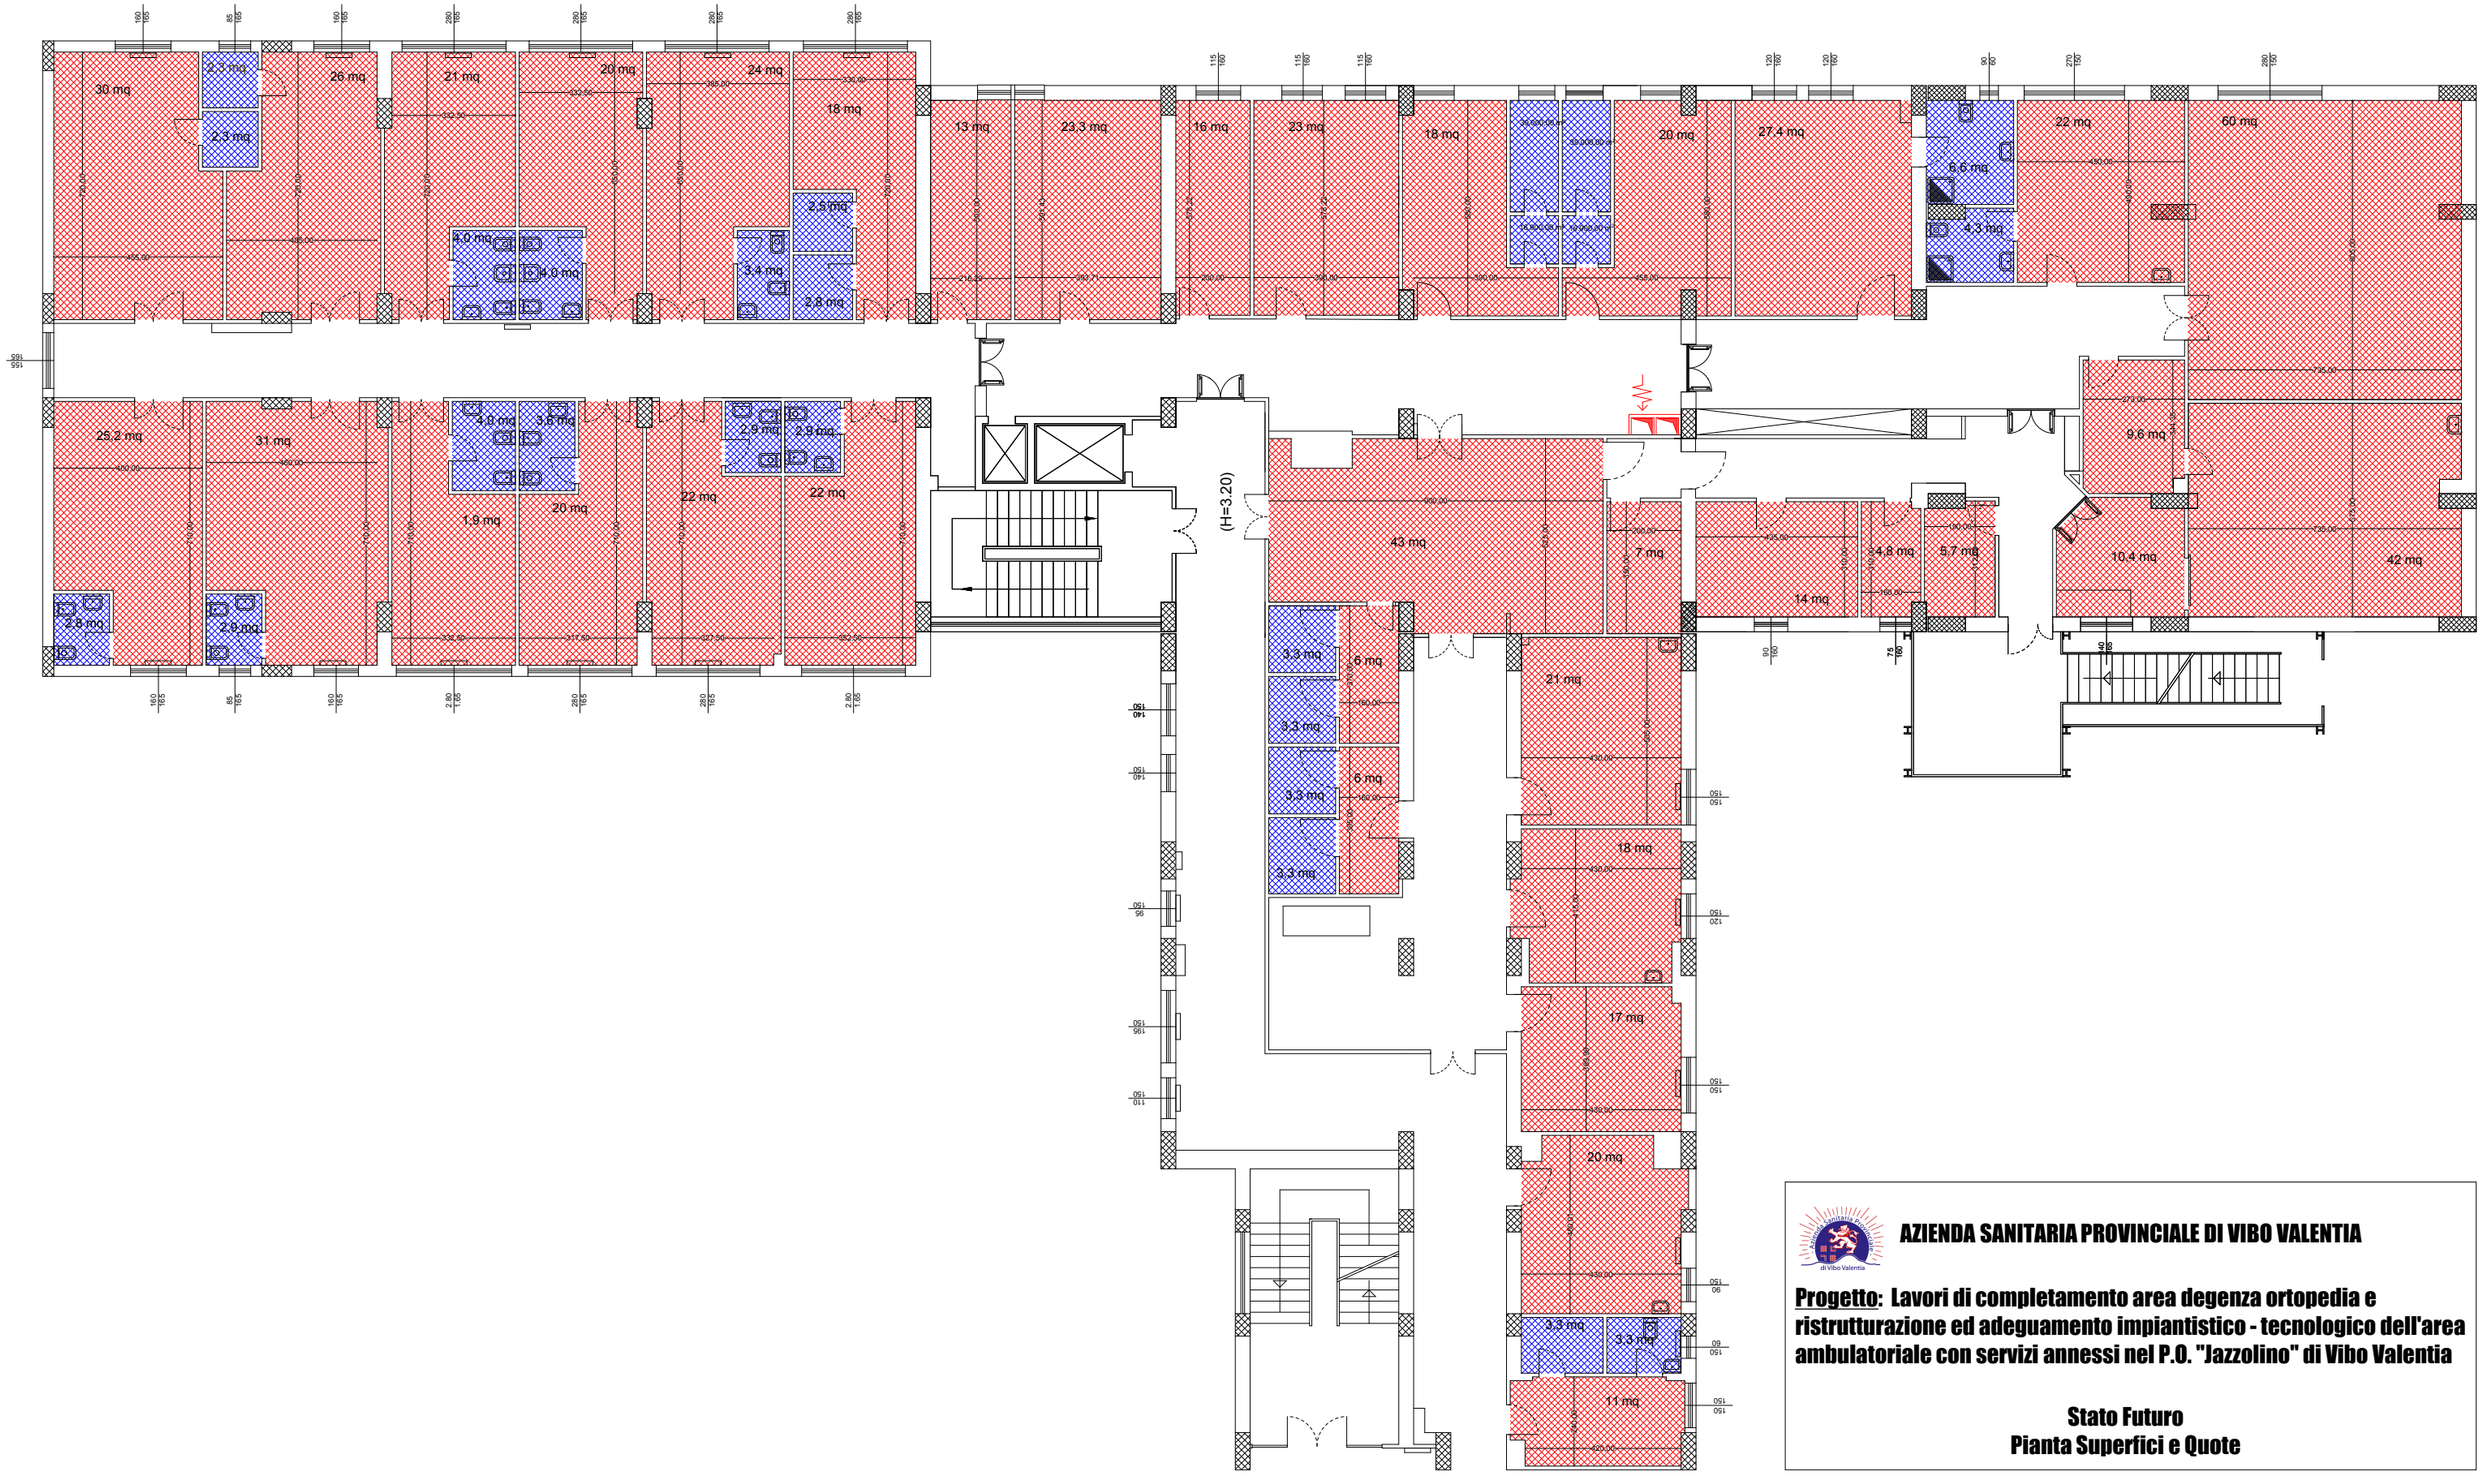

AZIENDA SANITARIA PROVINCIALE DI VIBO VALENTIA

<u>Progetto</u>: Lavori di completamento area degenza ortopedia e ristrutturazione ed adeguamento impiantistico - tecnologico dell'area ambulatoriale con servizi annessi nel P.O. "Jazzolino" di Vibo Valentia

Stato Futuro
Pianta Superfici e Quote