

PROGETTO DEMETRA

Diminuzione Consumi e Produzione Energia da Fonti Rinnovabili

ASP VIBO VALENTIA

REGIONE CALABRIA

DIPARTIMENTO 5 - ATTIVITA' PRODUTTIVE- SETTORE POLITICHE ENERGETICHE
Programma Operativo Regionale FERS 2007-2013 - ASSE II ENERGIA

**Progettazione e realizzazione opere di efficientamento energetico
presso il Presidio Ospedaliero di Serra San Bruno (VV)**

P.O. SERRA SAN BRUNO

Via Alfonso Scrivo - Serra San Bruno (VV)

**PROGETTO
PRELIMINARE**

PLANIMETRIA E INDAGINE
FOTOGRAFICA


Data
31 ottobre 2011

PROGETTISTA:

- *ing. Nicola Buoncristiano*

Aggiornamento


24 FEB 2014

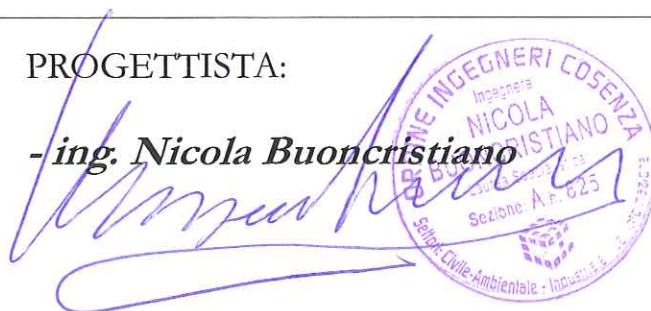


07





INGEGNERI COSEBY
Incarichi
NICOLA
CONCRISTIANI
Via S. Basilio
S. Maria, A. n. 25
Cortice - Industriali - Edilizia

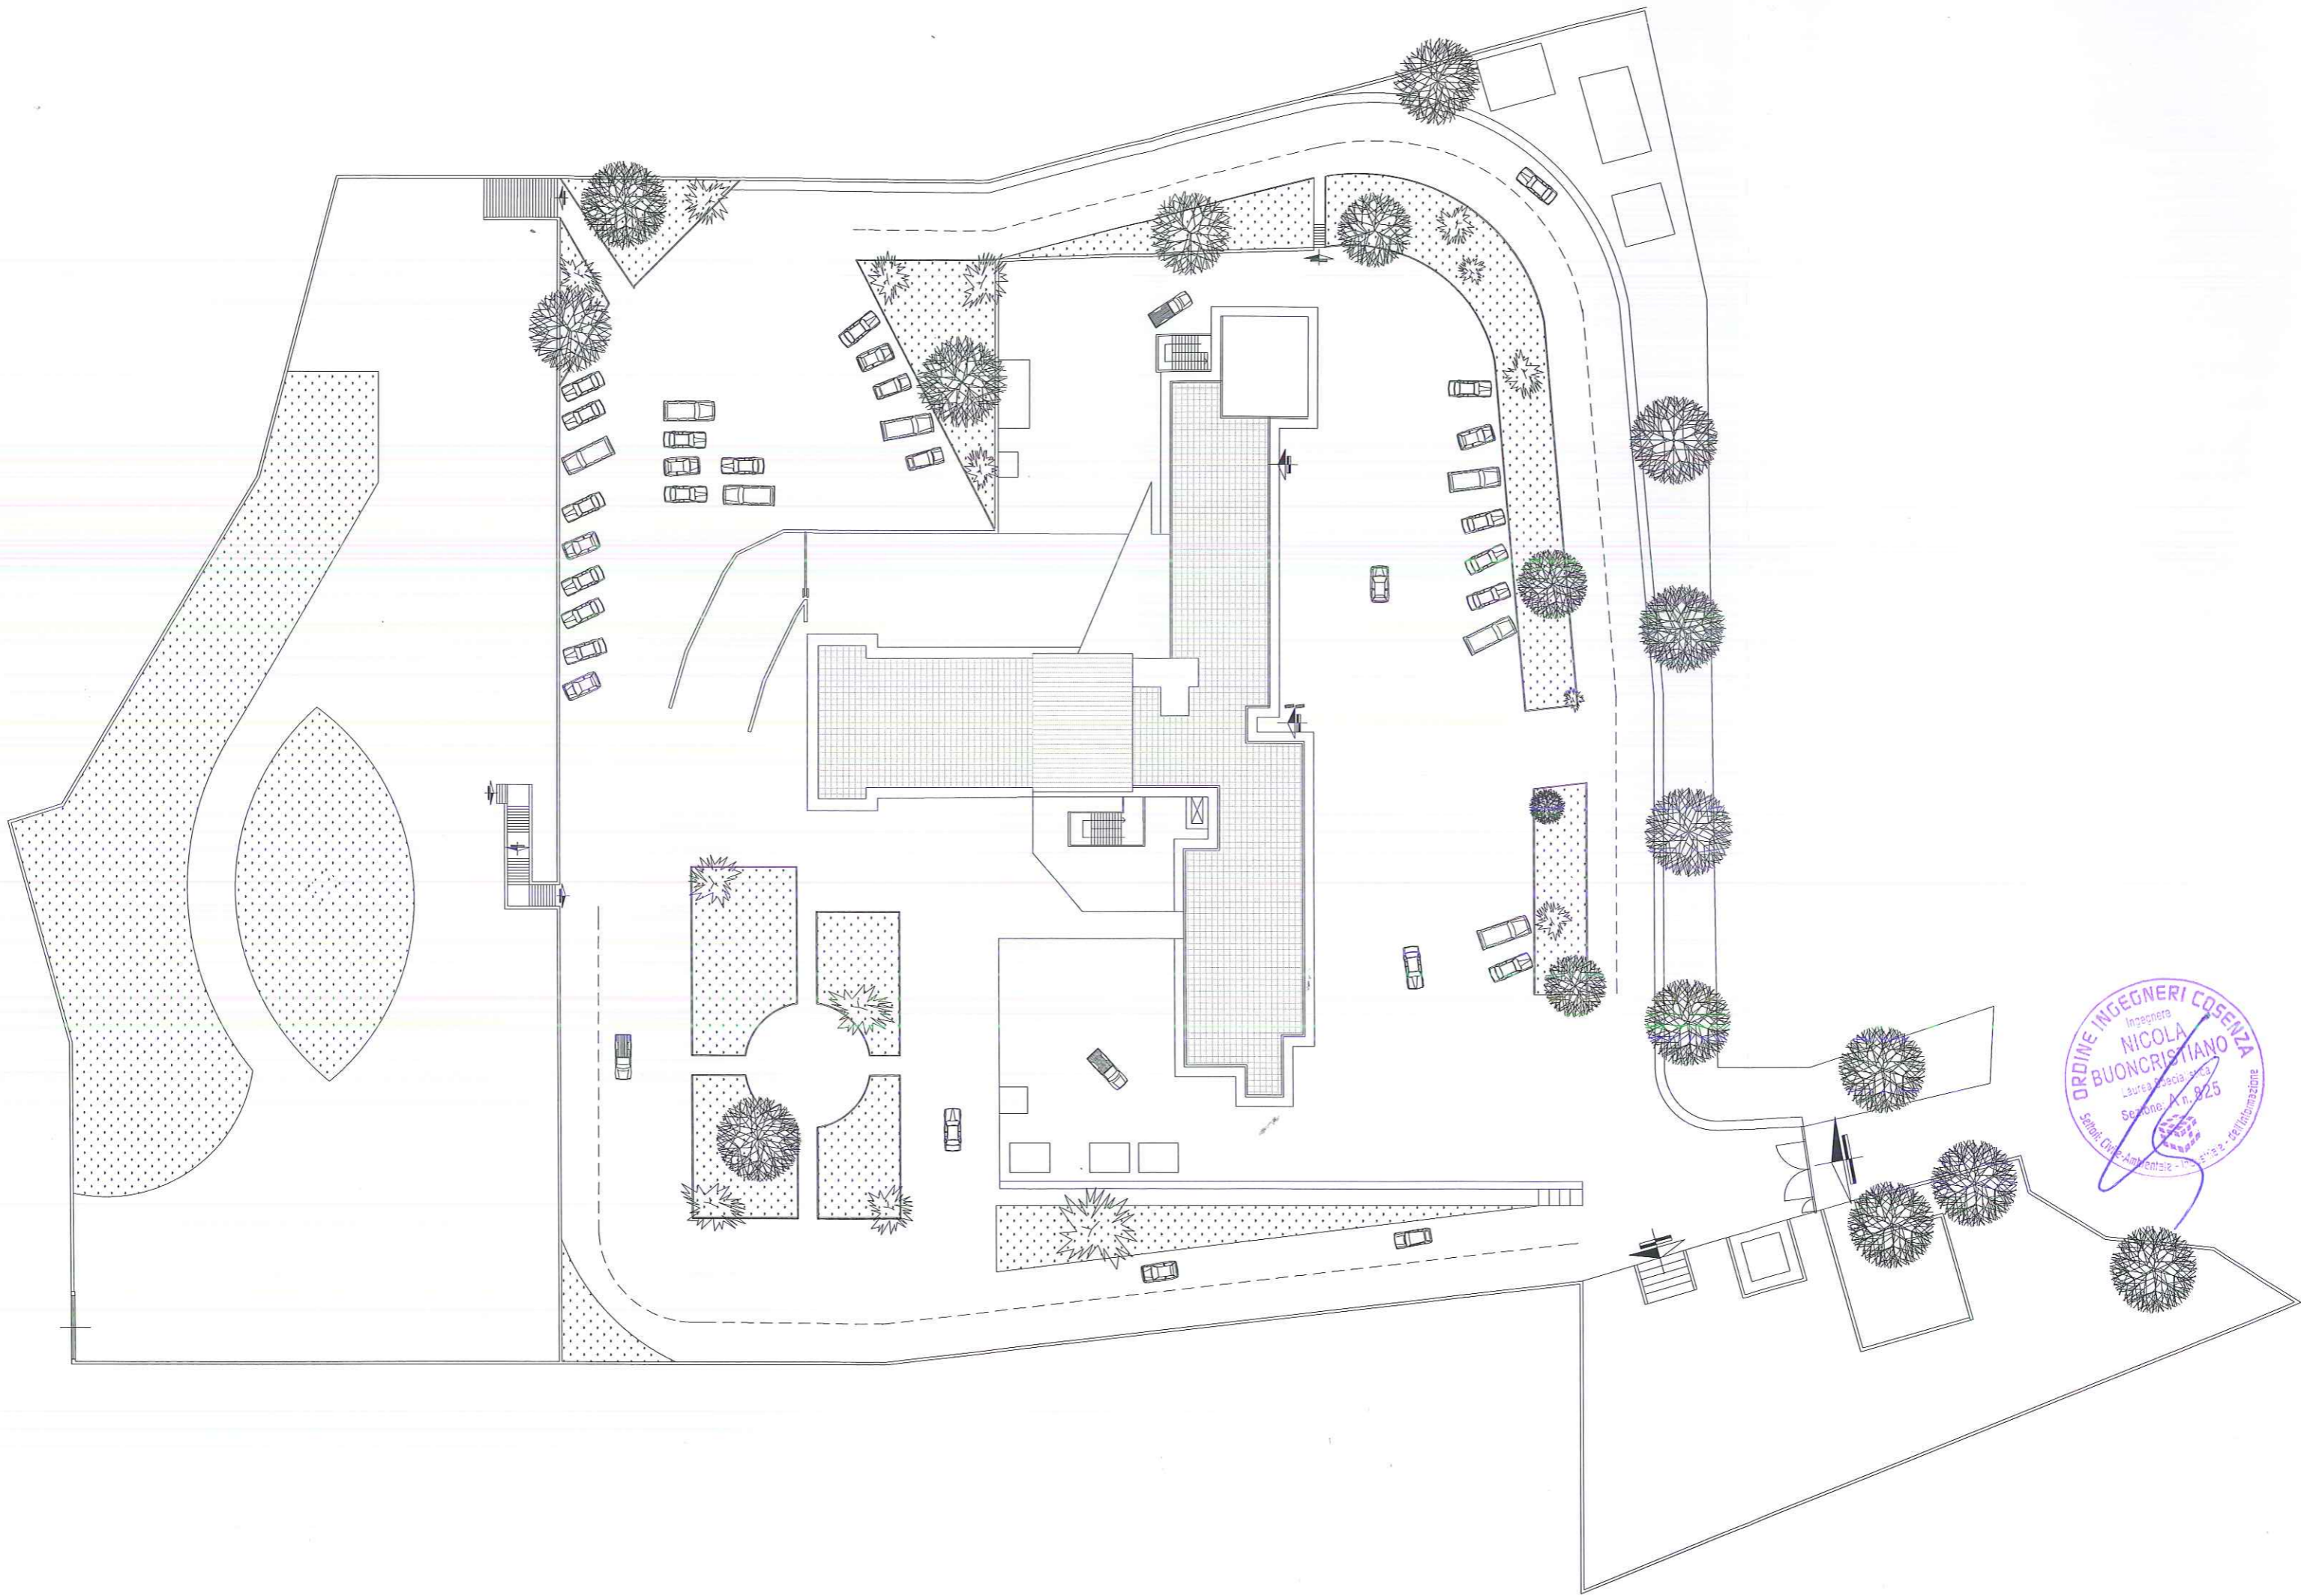

ORDINE INGEGNERI COSENZA
Ingegnere
NICOLA BUONCRISTIANO
Ufficio Professionale
Sezione n. 825
Sede: C.so. Alp. Cantale - 10128 - Cosenza - Tel. 0984/411111

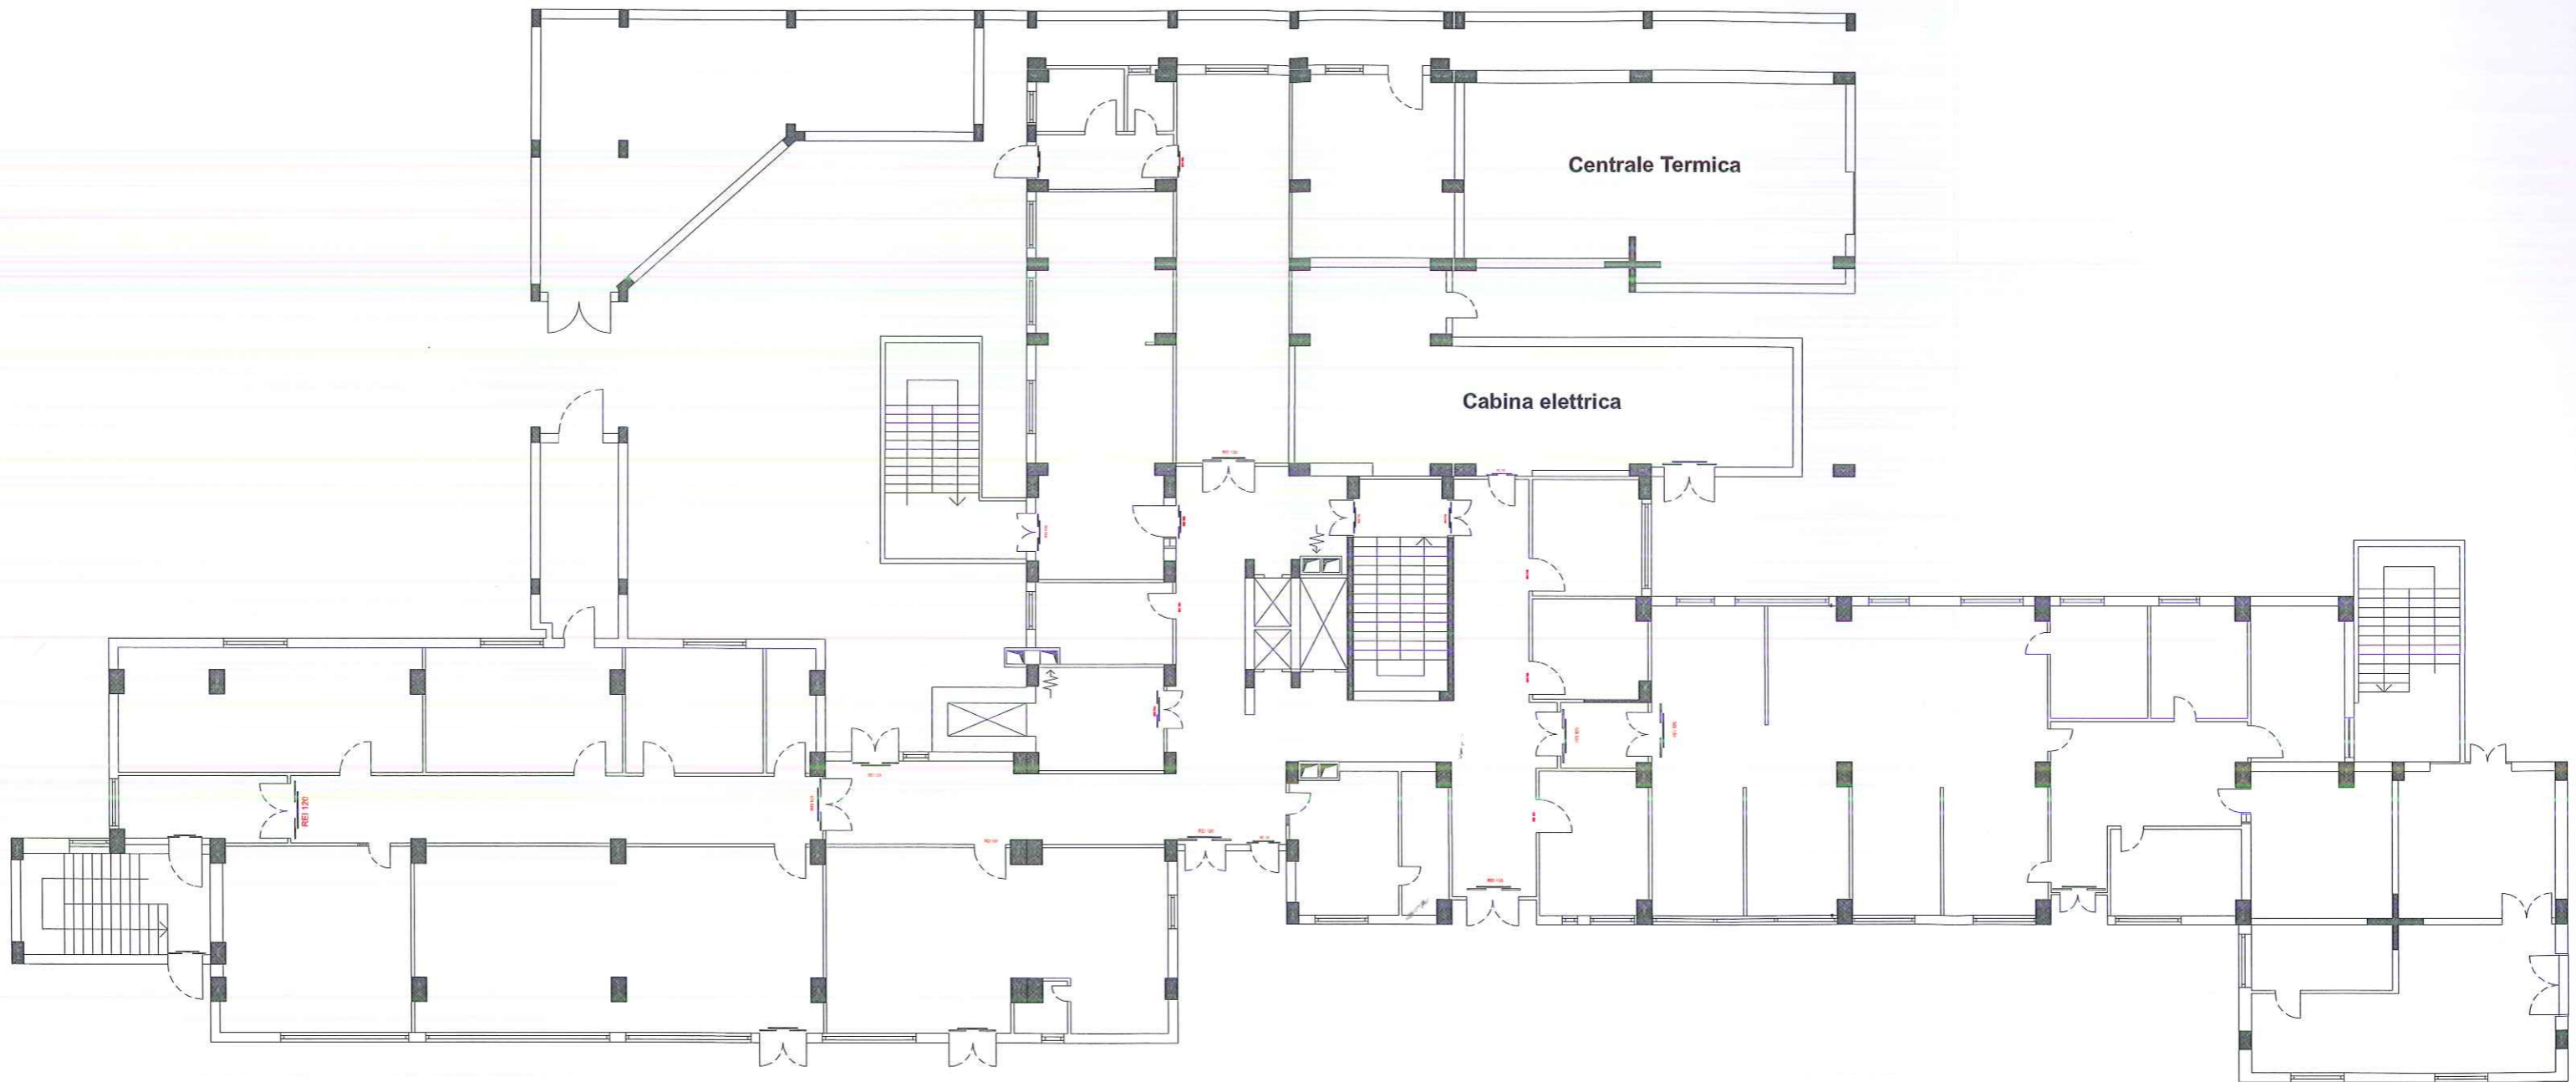

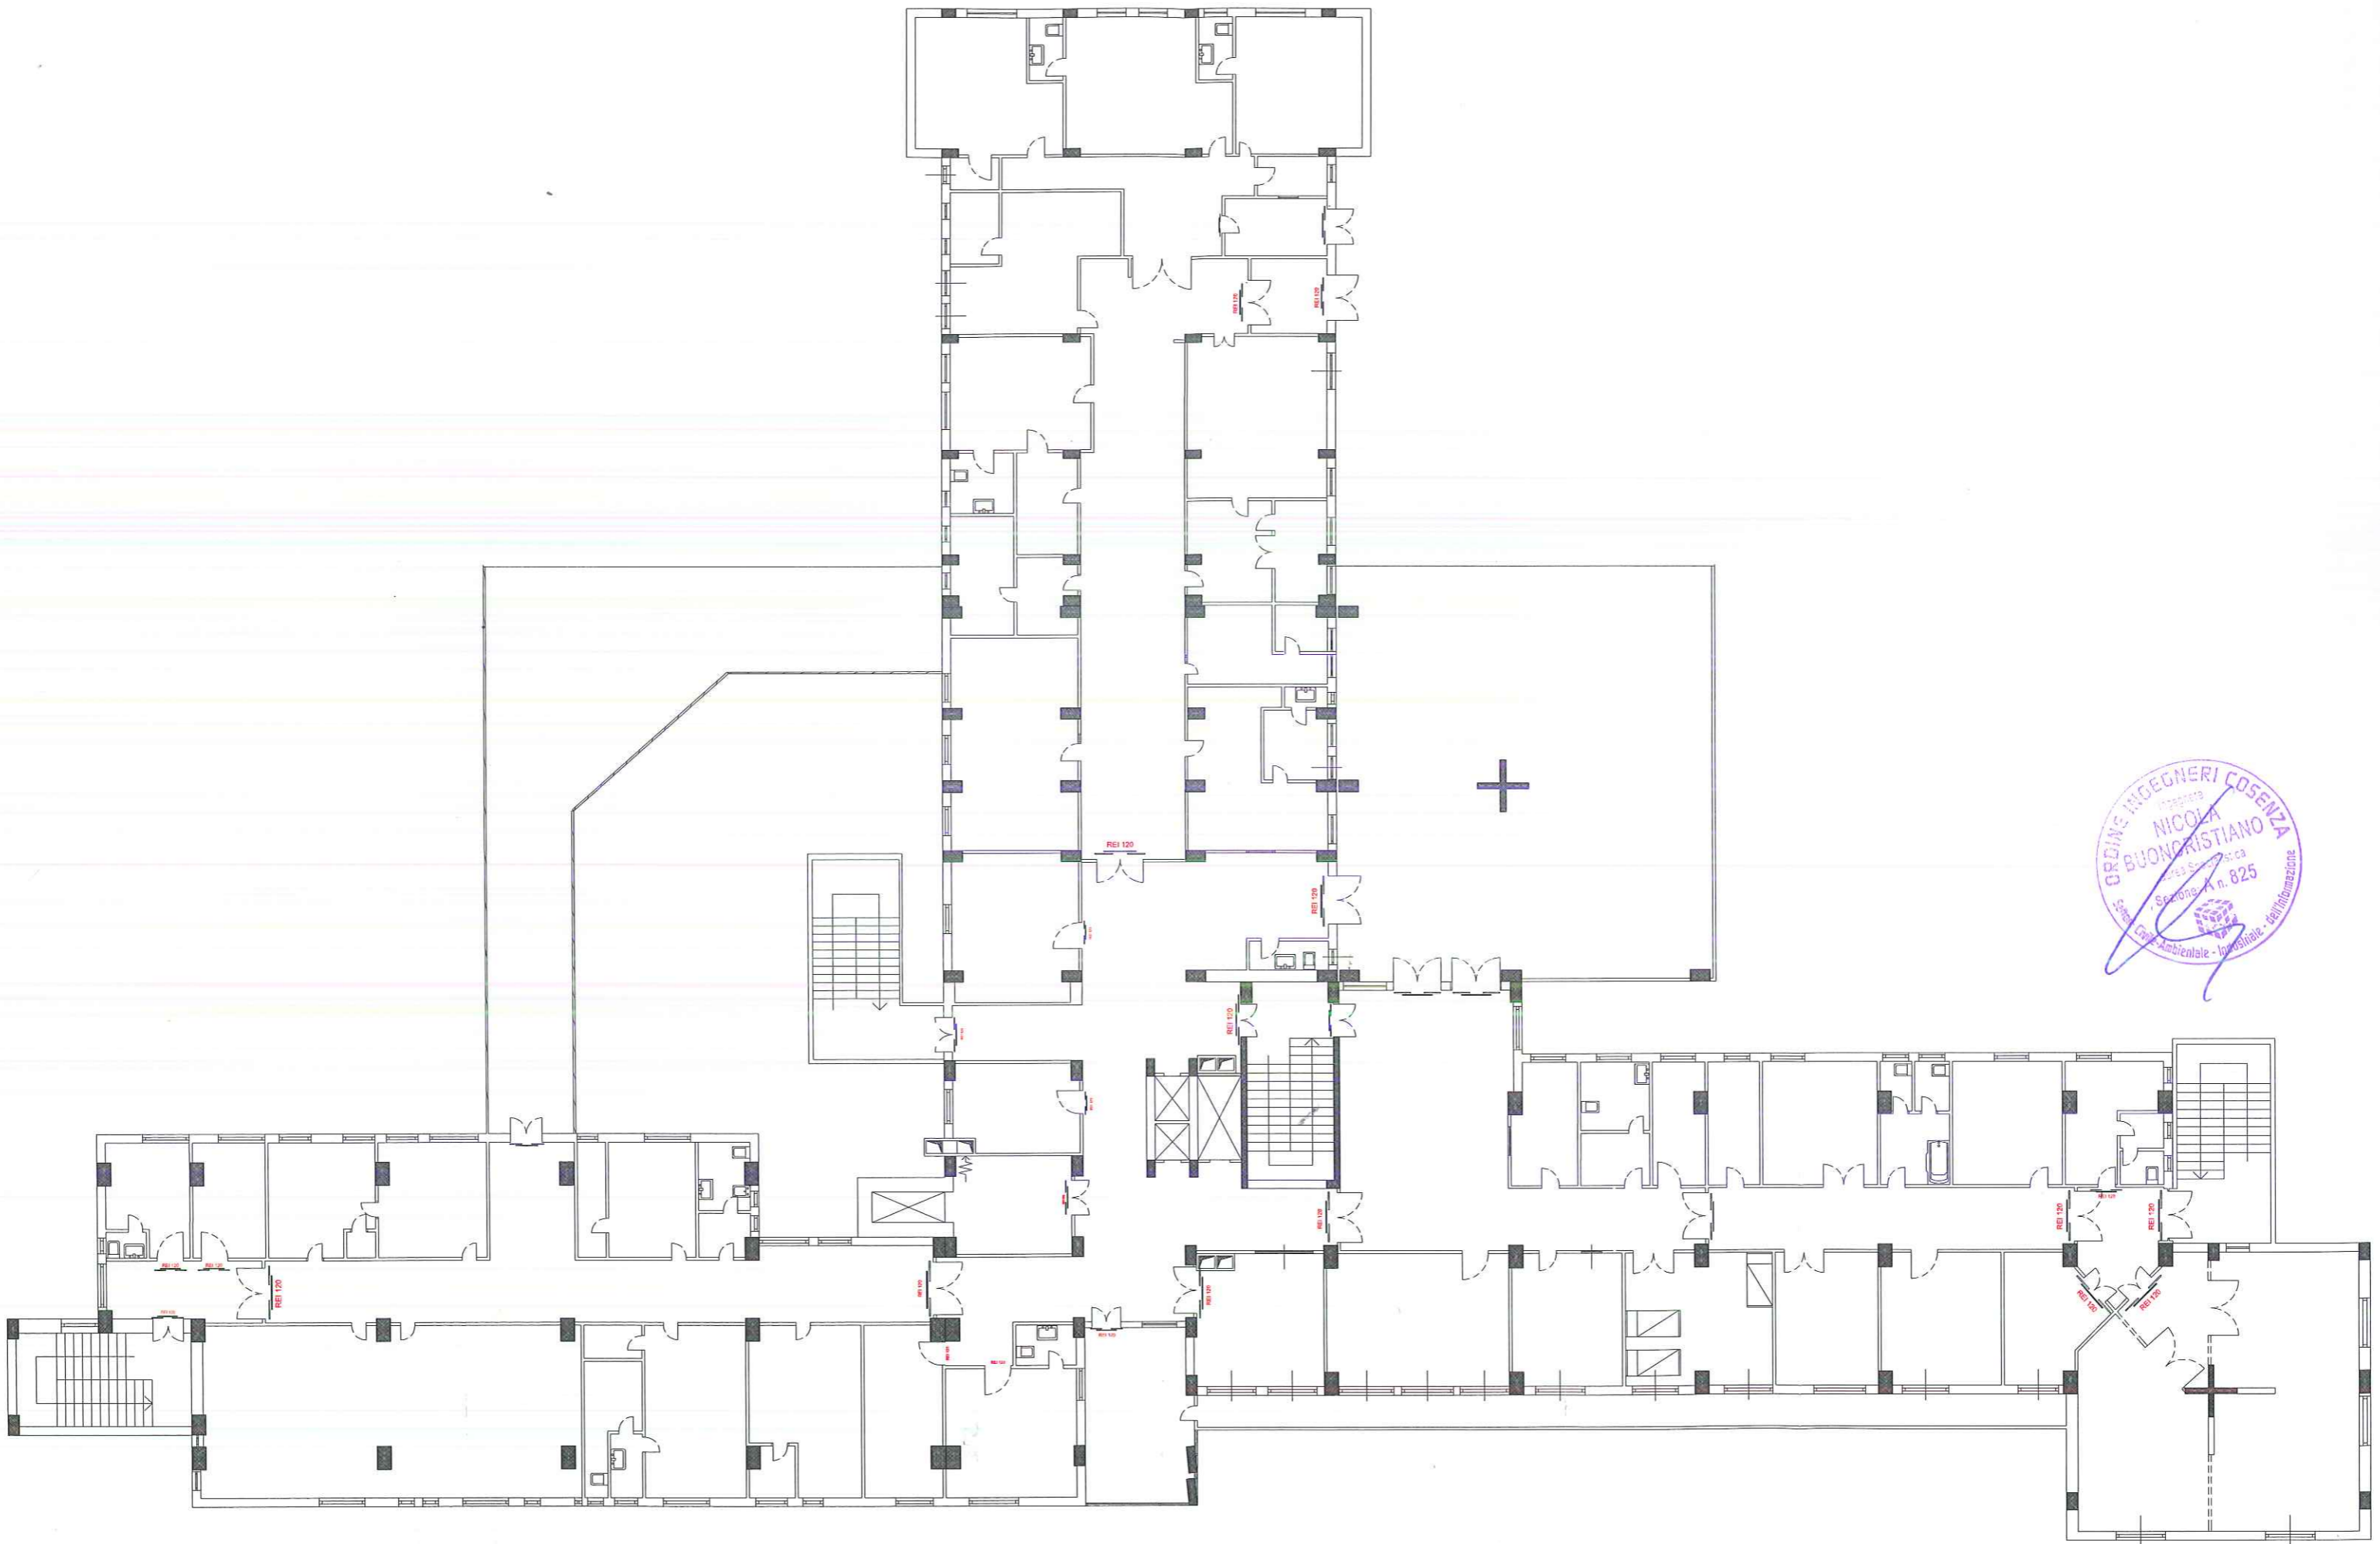


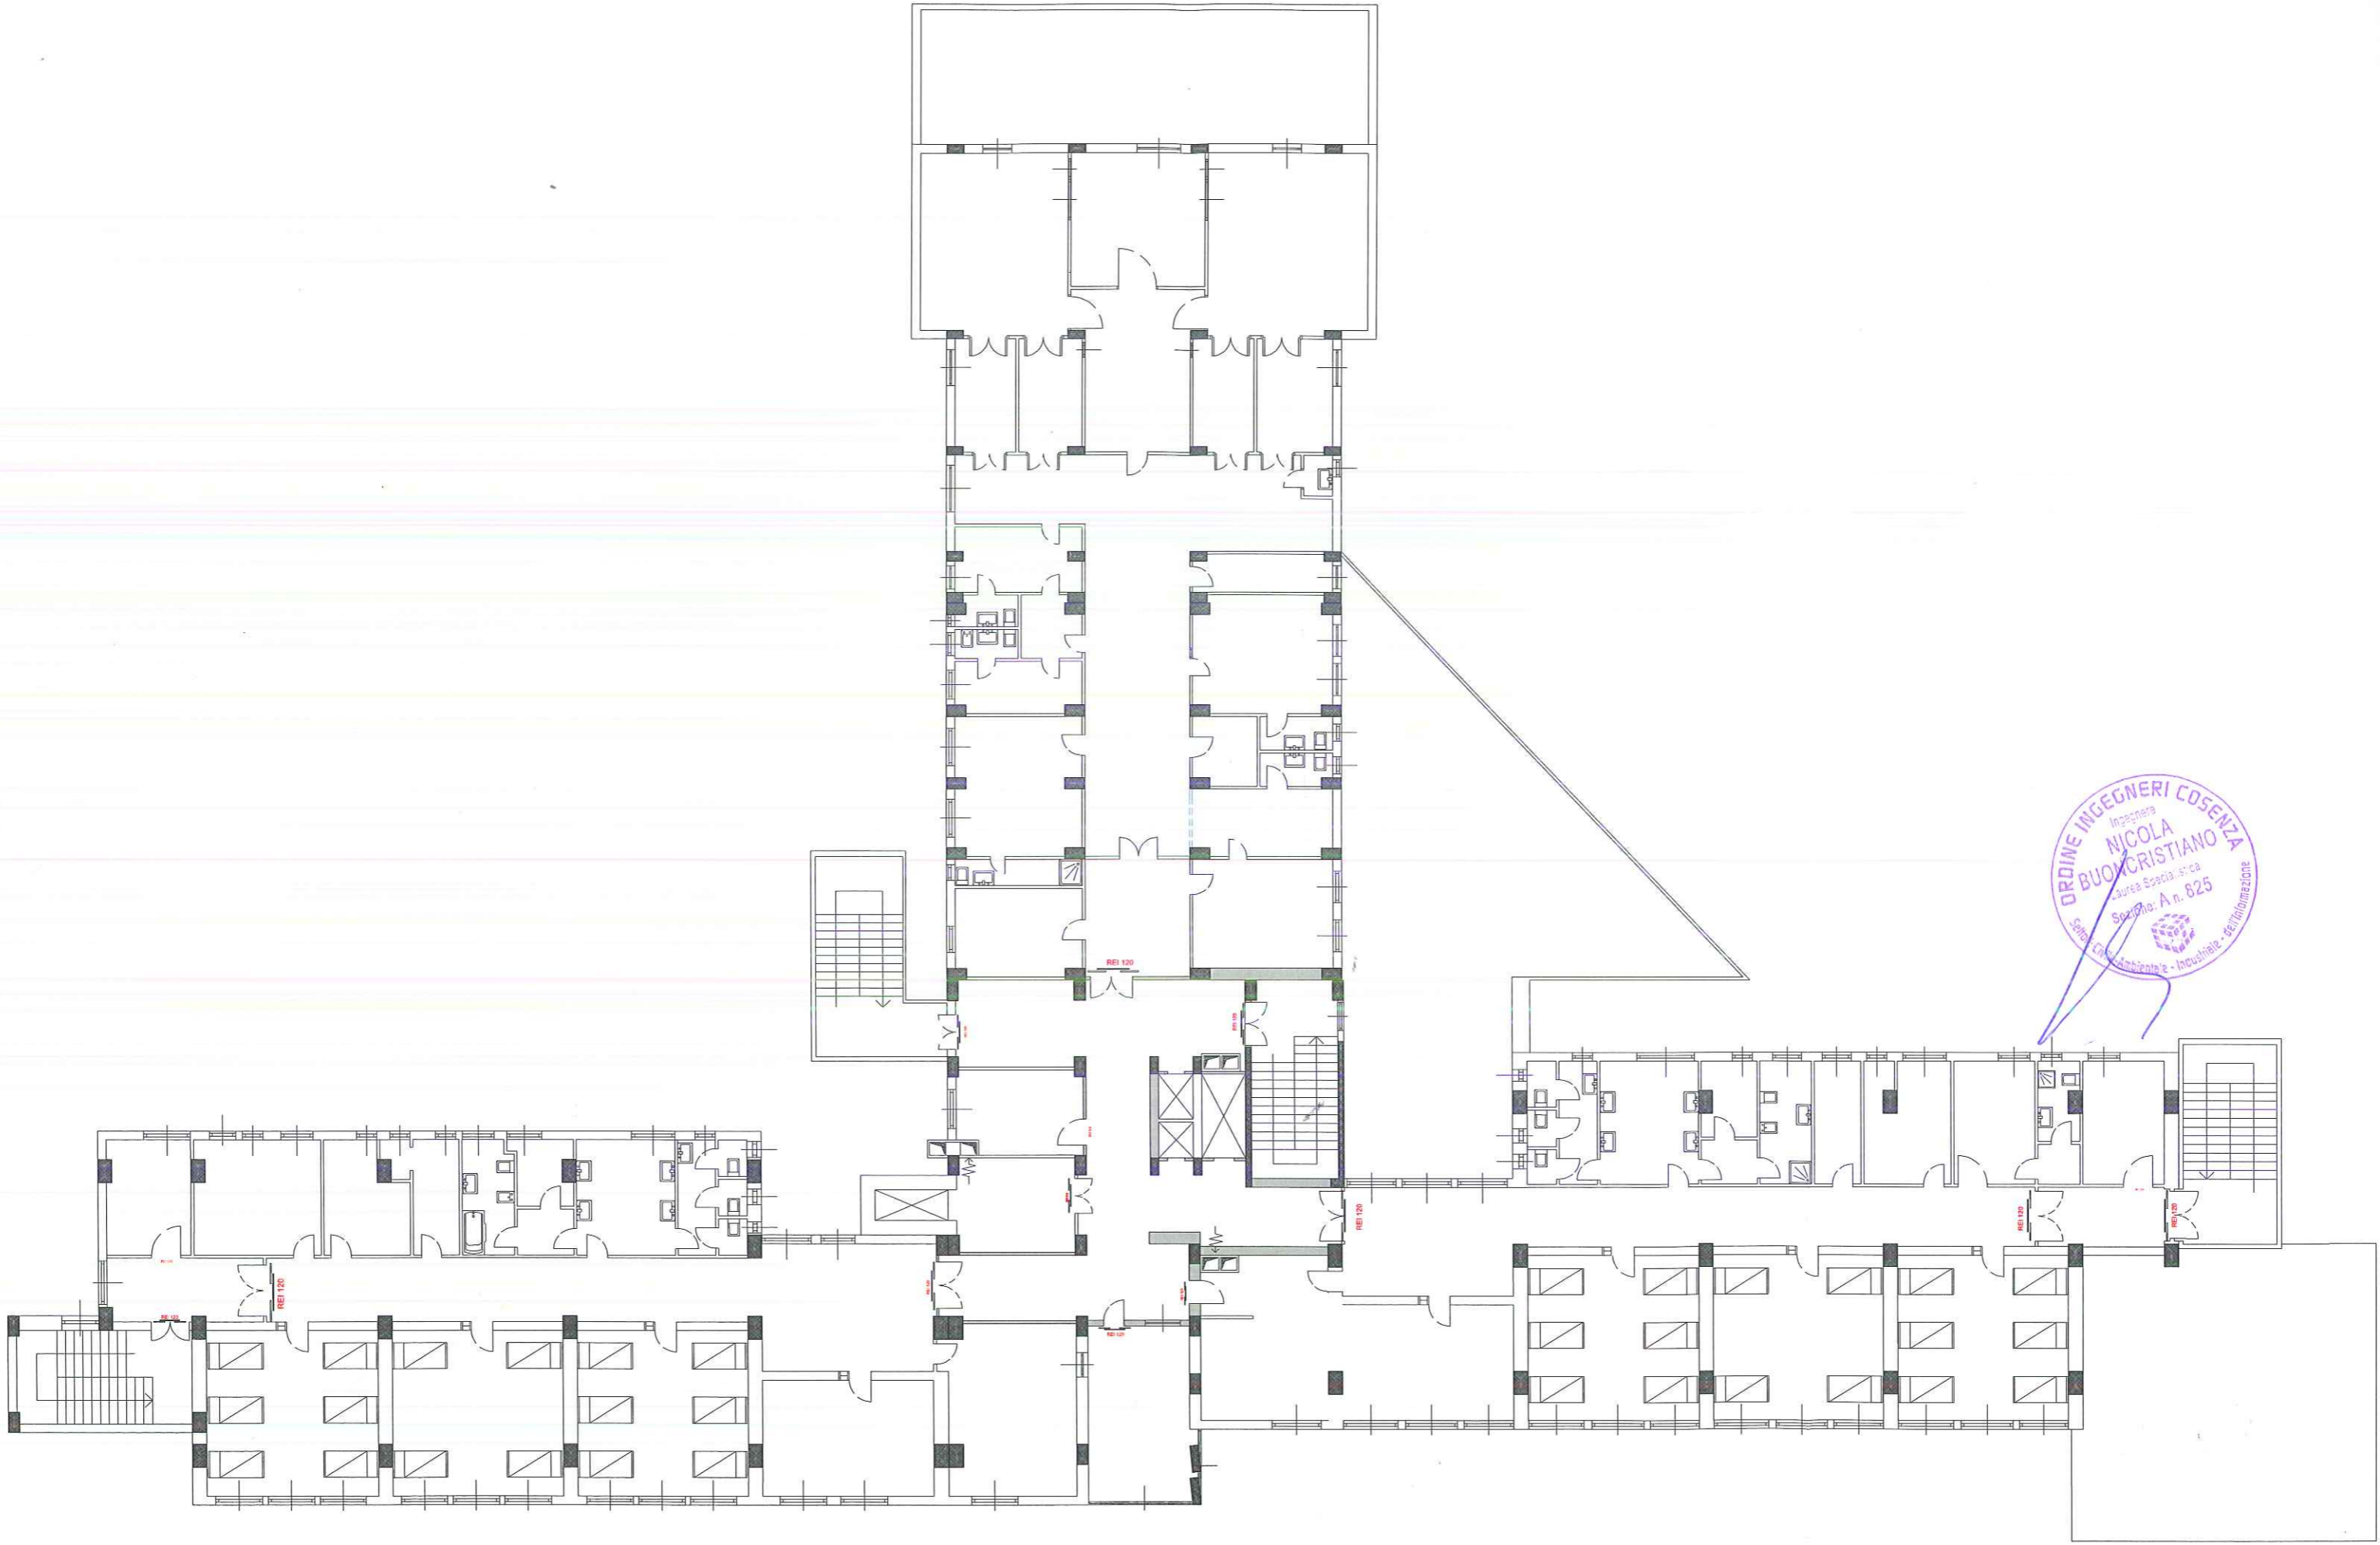


ORDINE INGEGNERI COSENZA
Ingegnere
NICOLA BUONCRISTIANO
laurea Specialistica
Sez. Info. A. n. 625
Sett. Costruzione Ambientale - Industriale - Informazione



ORDINE INGEGNERI COSENZA
Ingegnere
NICOLA BLONCRISTIANO
Via S. Cecilia s. ca.
Sezione: A n. 825
Ingegneria - Ambientale - Industriale - dell'Informazione

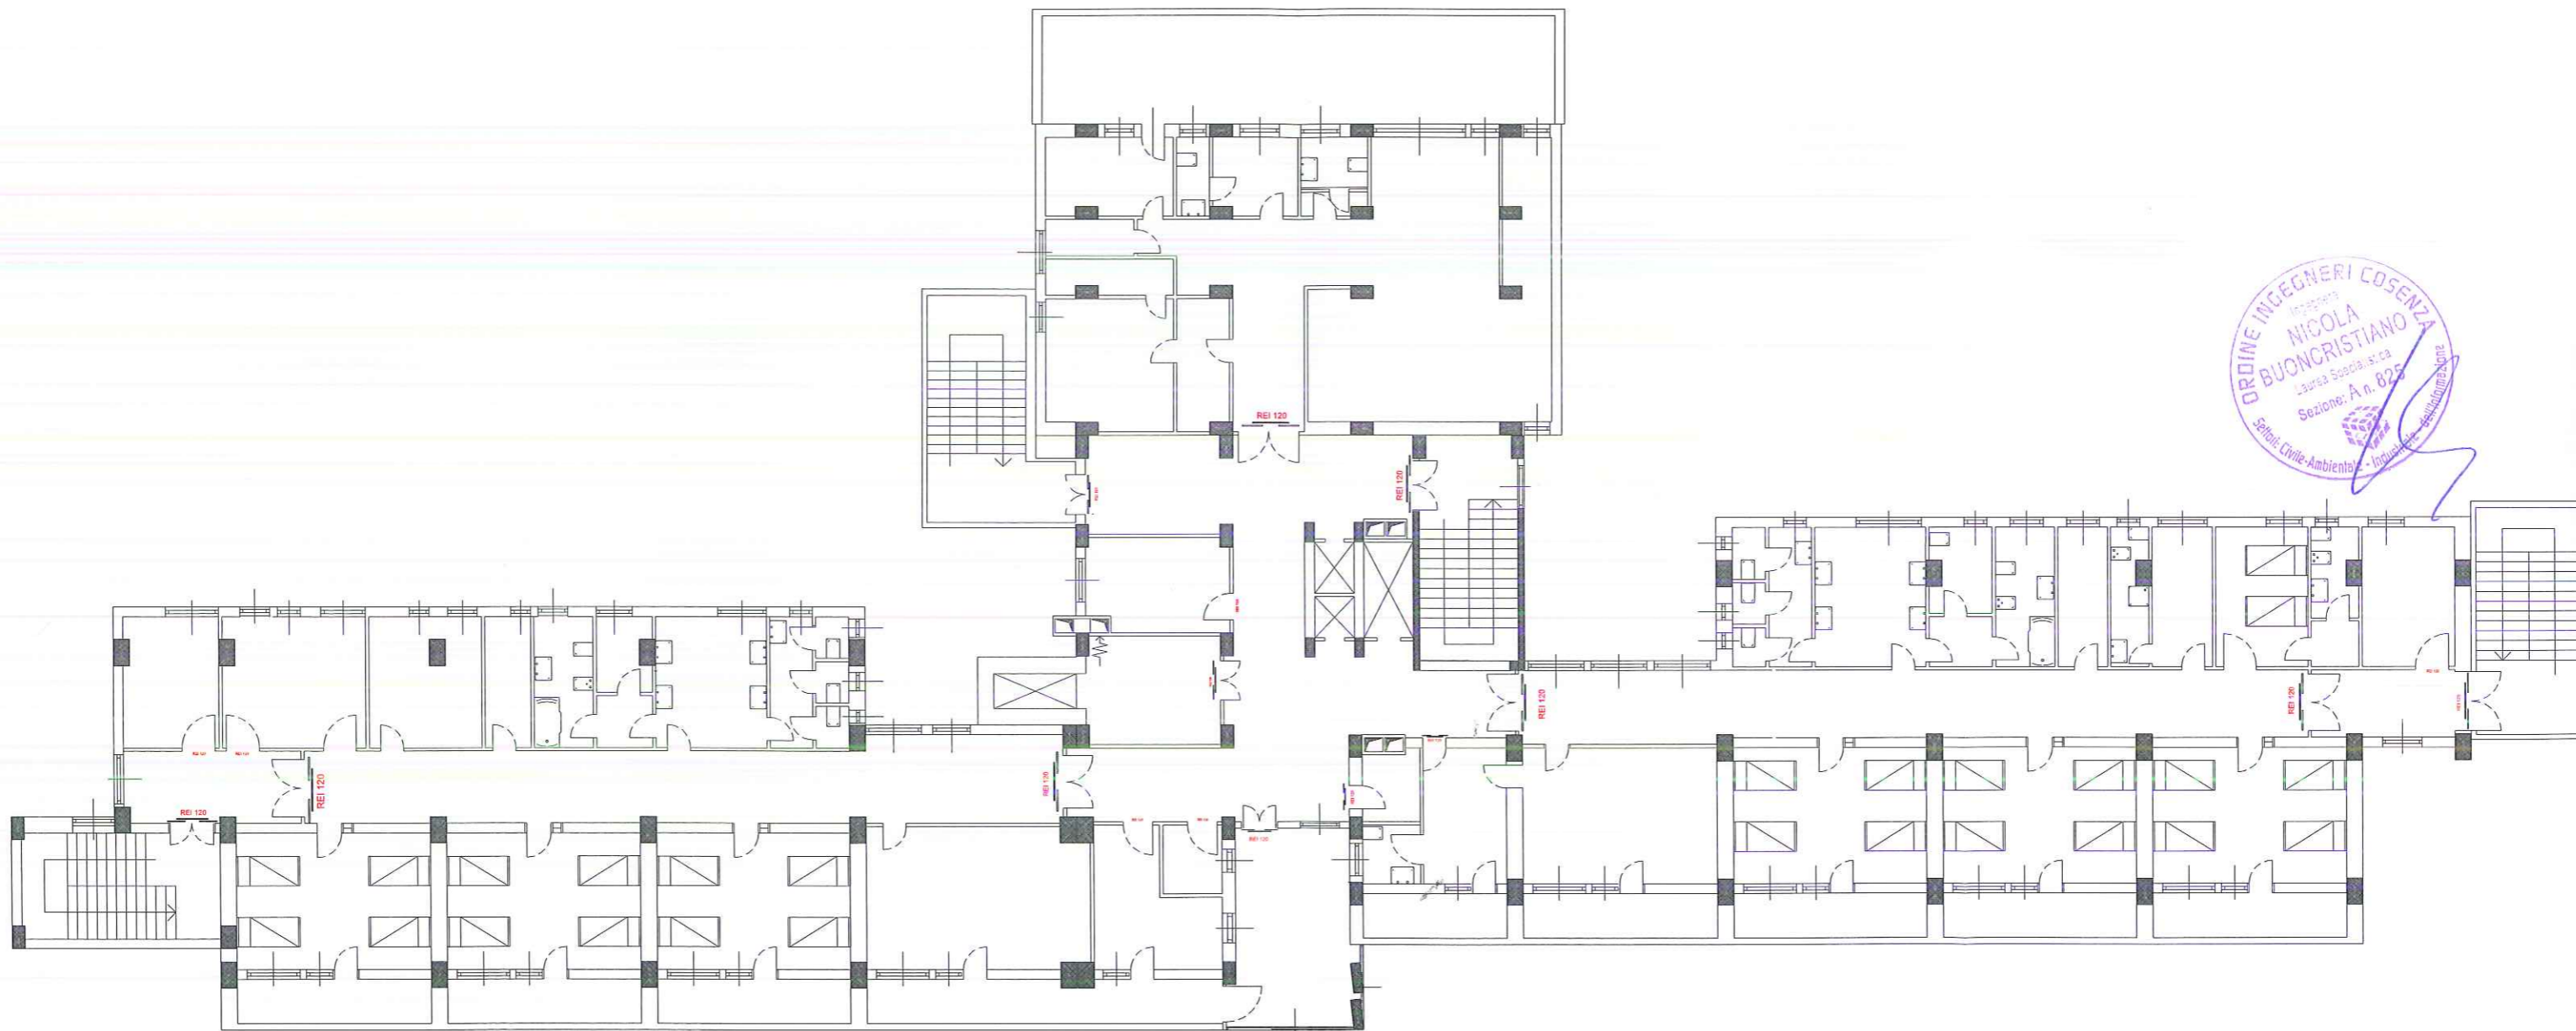

ORDINE INGEGNERI COSENZA
Ingegnere
NICOLA BUONCRISTIANO
Laurea Specialistica
Sezione: A n. 825
Settori: Civile-Ambiente - Ingegneria Industriale

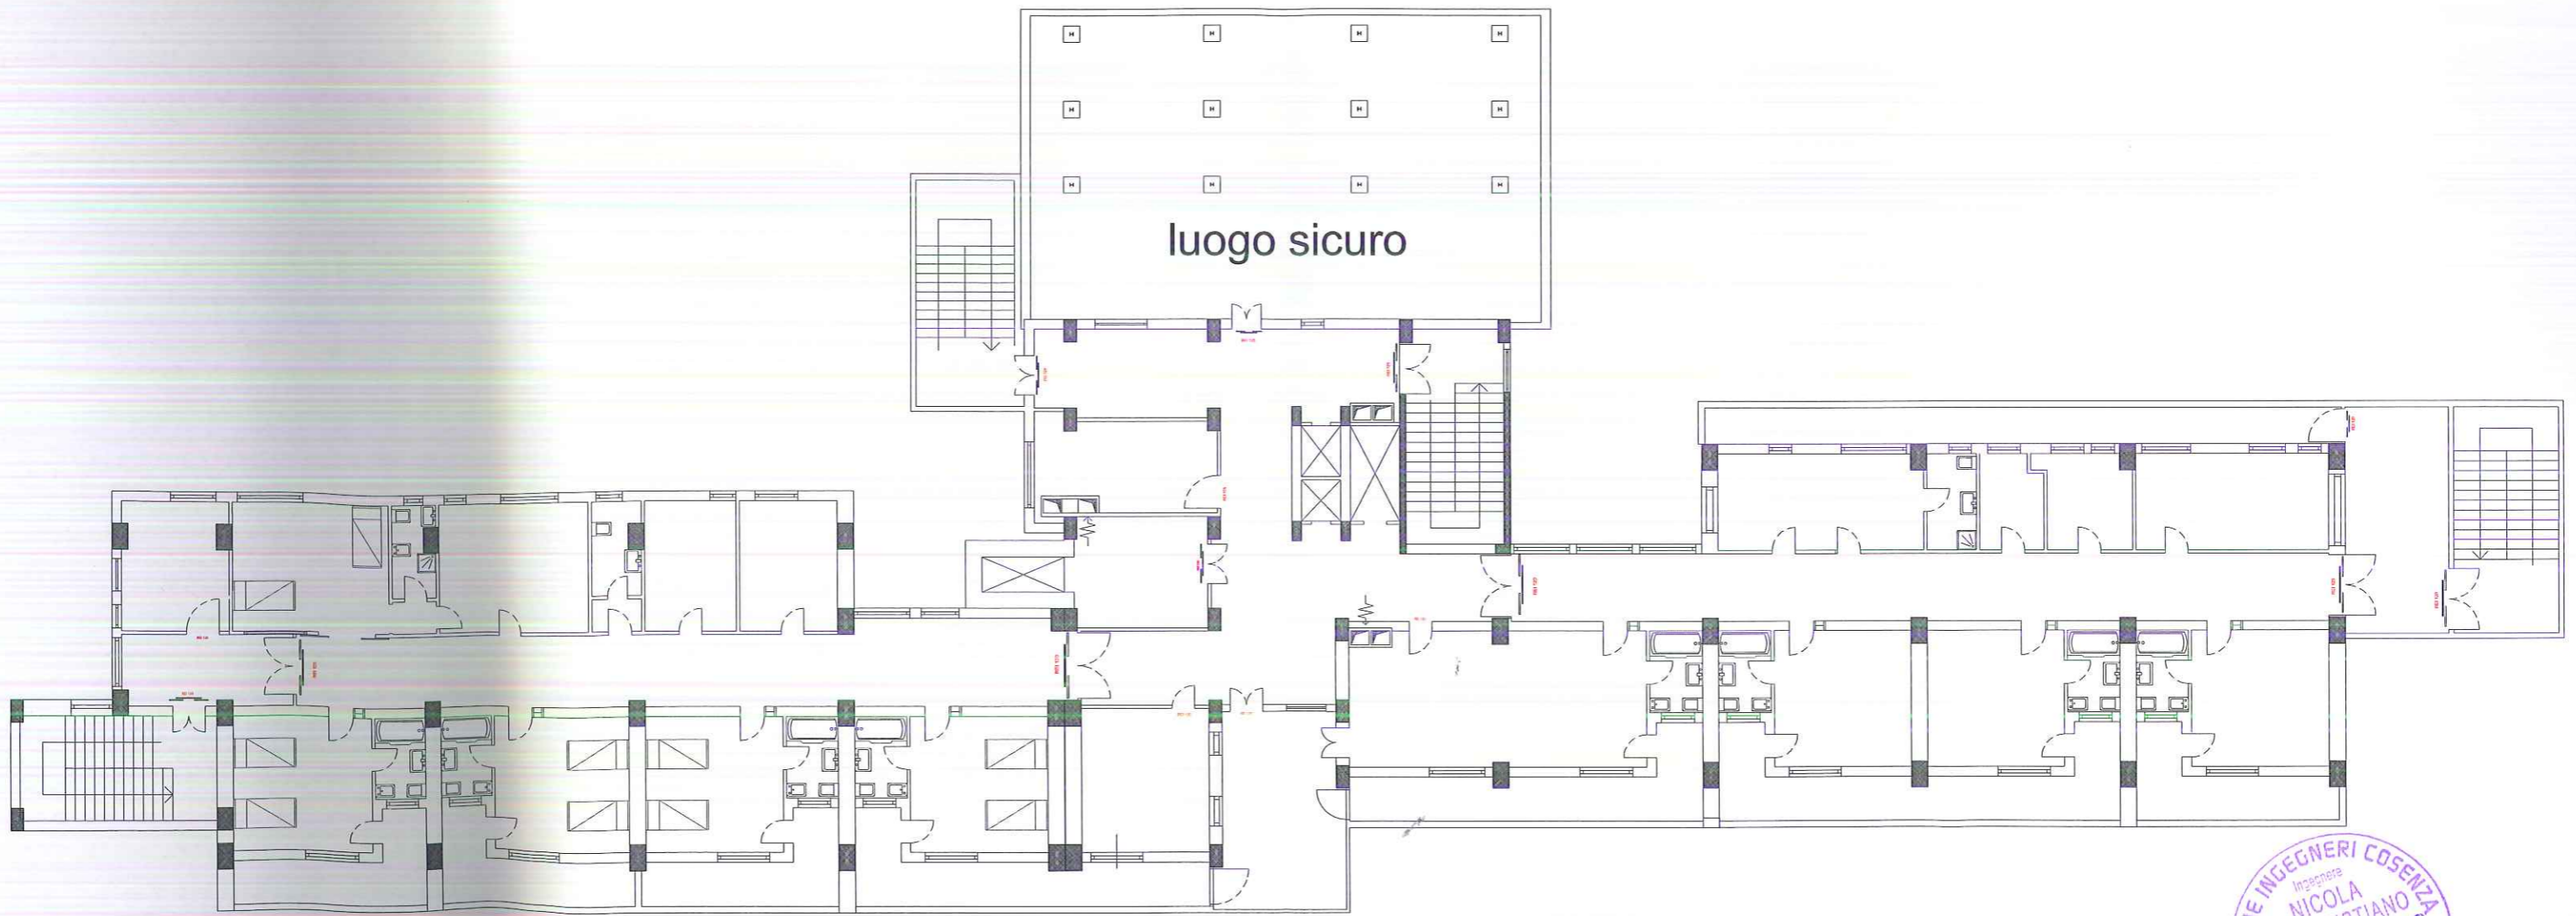

ORDINE INGEGNERI COSENZA
Ingegnere
NICOLA BUONCRISTIANO
Laurea Specialistica
Sezione: A n. 8/25
Spazio Civile - Lavoro - Industria - Informazione