


LEGENDA

- 1 Locali tecnici non utilizzati : Area tipo B
- 2 Deposito momentaneo biancheria : Area tipo B
- 3 Centrale termica : Area tipo A
- 4 Locali tecnici in parte non utilizzati : Area tipo B
- 5 Sala di attesa TAC : Area tipo C
- 6 Servizio TAC : Area tipo C
- 7 Commemorazione defunti : Area tipo E
- 8 Farmacia : Area tipo B
- 9 Bar : Aria tipo E
- 10 Cucina : Area tipo A
- 11 Locale separato non utilizzato

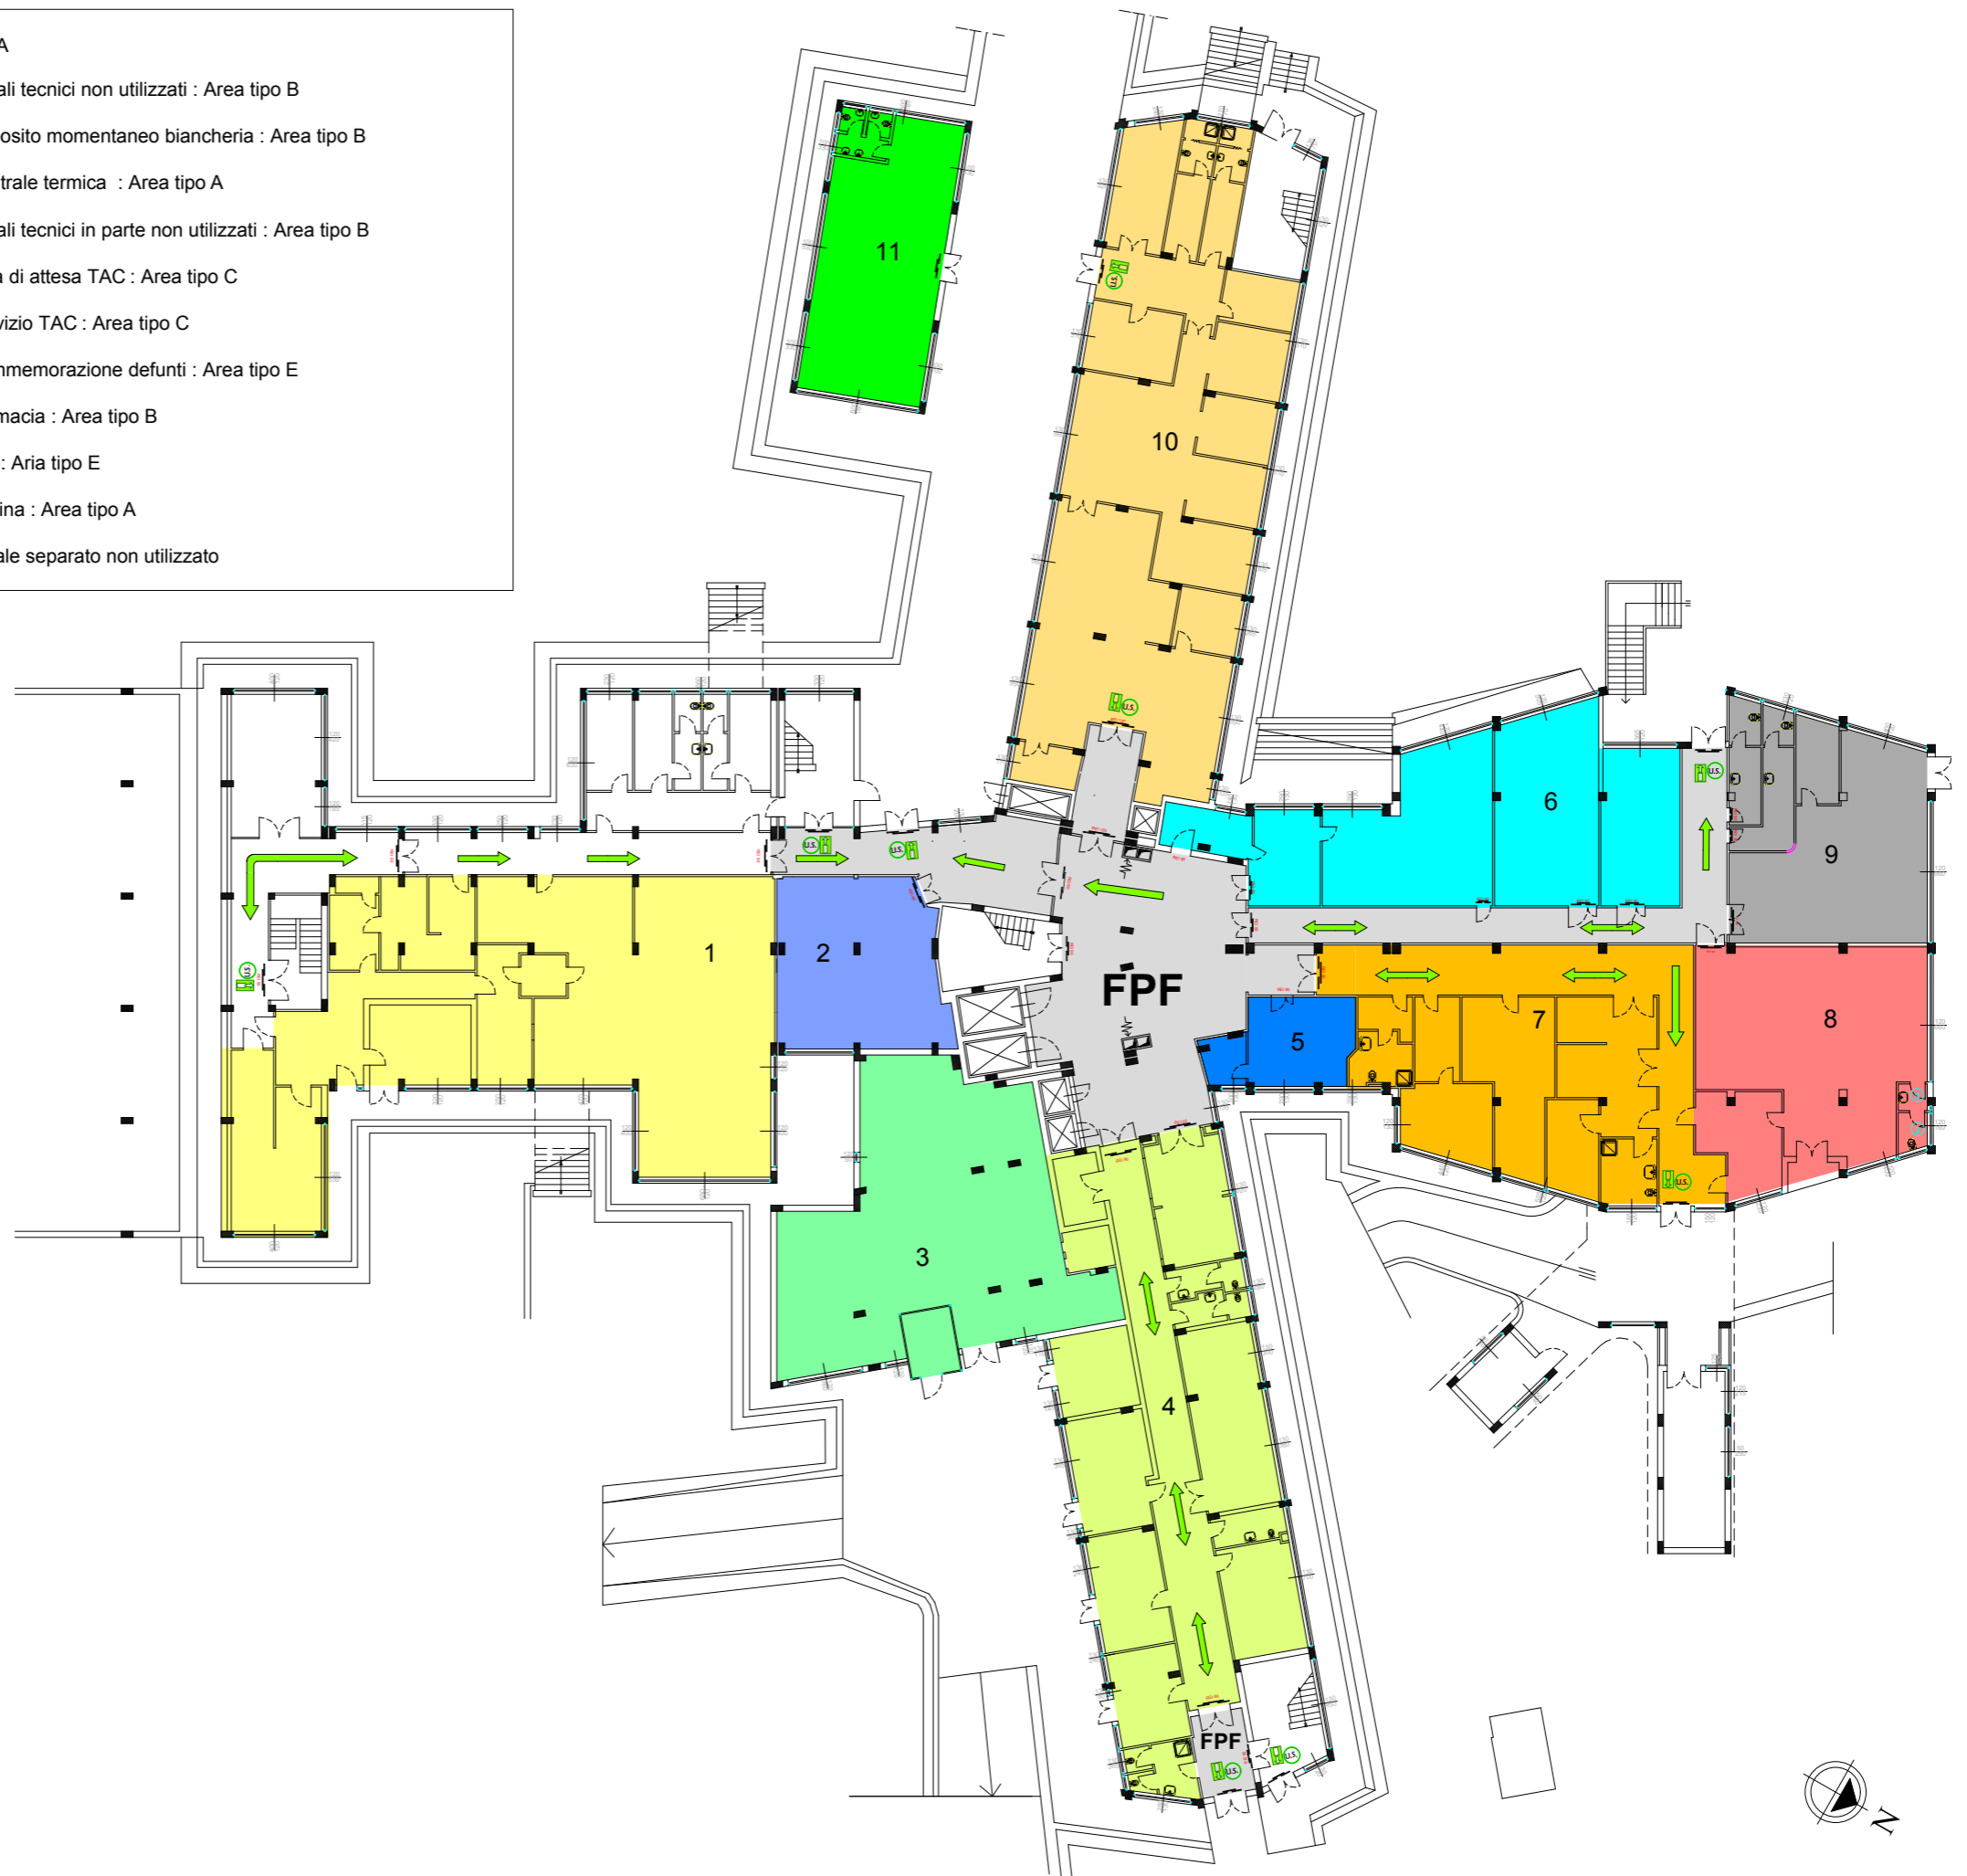

REGIONE CALABRIA

Azienda Sanitaria Provinciale Vibo Valentia



PROGETTO PER L'ADEGUAMENTO ANTINCENDIO DEL
PRESIDIO OSPEDALIERO DI TROPEA

STATO FUTURO

DESTINAZIONI D'USO

PIANTA PIANO SEMINTERRATO

Ing. Nicola Buoncristiano

TAV	DATA	SCALA
A 1		1:100